


Ausbau Ist

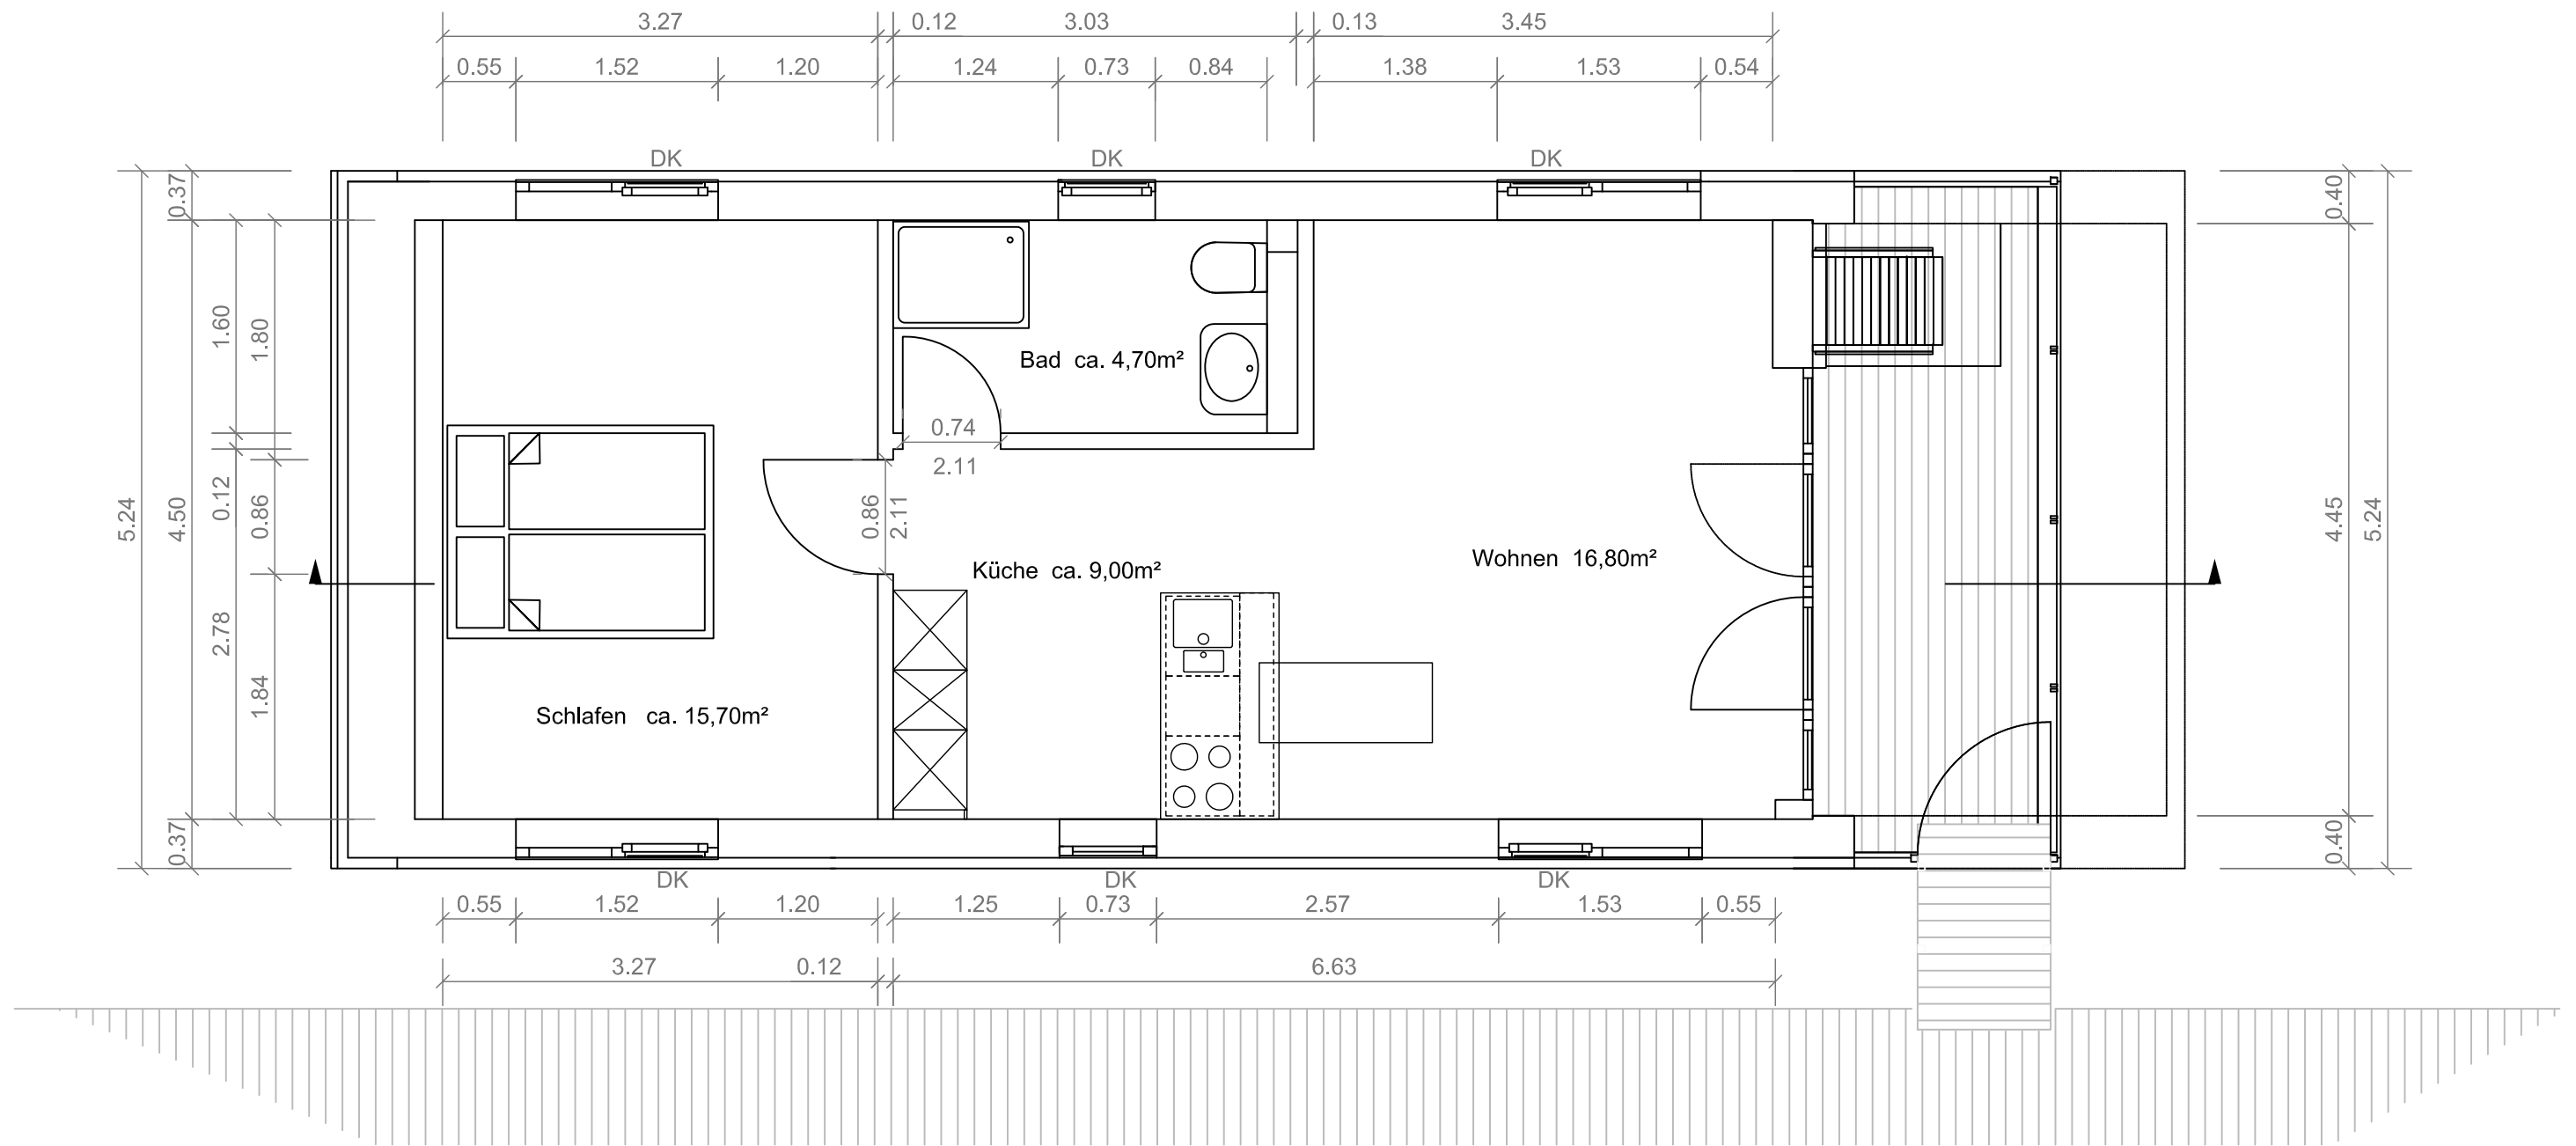

Haus 3